

整理番号 056111

前 1923-1 後 1923-6 ~ 1923-12 新

地積測量図

地番 1923-6 ~ 1923-12

土地の所在 土浦市西真鍋町

1923-6 求積表

(a)	3.243	×	1.232	=	3.995376
(b)	3.243	×	1.235	=	4.005105
計					8.000481
1/2					4.0002405

1923-7 求積表

(a)	6.785	×	1.314	=	8.915490
(b)	11.907	×	2.942	=	35.030394
(c)	15.888	×	4.661	=	74.053968
(d)	15.888	×	11.056	=	175.657728
(e)	13.449	×	2.041	=	27.388179
(f)	12.688	×	1.638	=	20.782944
計					341.828703
1/2					170.9143515

1923-8 求積表

(a)	18.444	×	9.303	=	171.584532
(b)	18.444	×	9.282	=	171.197208
計					342.781740
1/2					171.390870

1923-9 求積表

(a)	14.067	×	2.746	=	38.627982
(b)	14.067	×	3.997	=	56.225799
(c)	11.585	×	4.057	=	47.000345
(d)	13.547	×	7.266	=	98.432502
(e)	13.547	×	6.869	=	93.054343
計					333.340971
1/2					166.6704855

1923-10 求積表

(a)	12.297	×	3.703	=	45.535791
(b)	12.297	×	3.143	=	38.649471
計					84.185262
1/2					42.092631

1923-11 求積表

(a)	4.198	×	1.940	=	8.144120
(b)	4.198	×	1.768	=	7.422064
計					15.566184
1/2					7.783092

1923-12 求積表


(a)	8.494	×	3.748	=	31.835512
(b)	9.659	×	4.451	=	42.992209
(c)	6.063	×	4.092	=	24.809796
計					99.637517
1/2					49.8187585

1923-1 残地面積

822.0337195 - (4.0002405 + 170.9143515 + 171.390870 + 166.6704855 + 42.092631 + 7.783092 + 49.8187585)

266.3632905 m²

境界	境界標の種類
⑥	石 杭
⑦	プラスチック杭
⑧	コンクリート杭
⑨	金属標

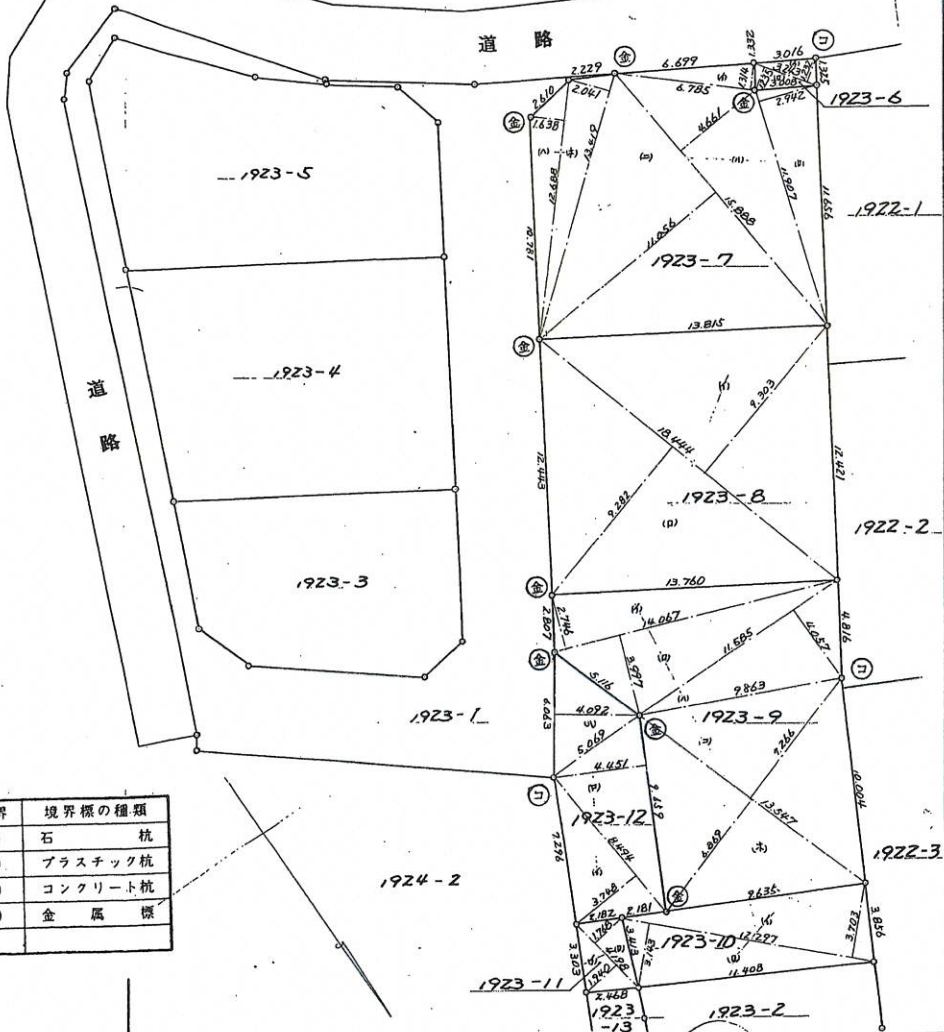

作製者 茨城県土浦市中央二丁目15番地 水戸地方事務所 土地家屋調査士 蛸原春樹 (昭和53年10月27日作製)

申請人 株式会社美登里ハウジング 代表取締役 福田四郎 縮尺 1/250